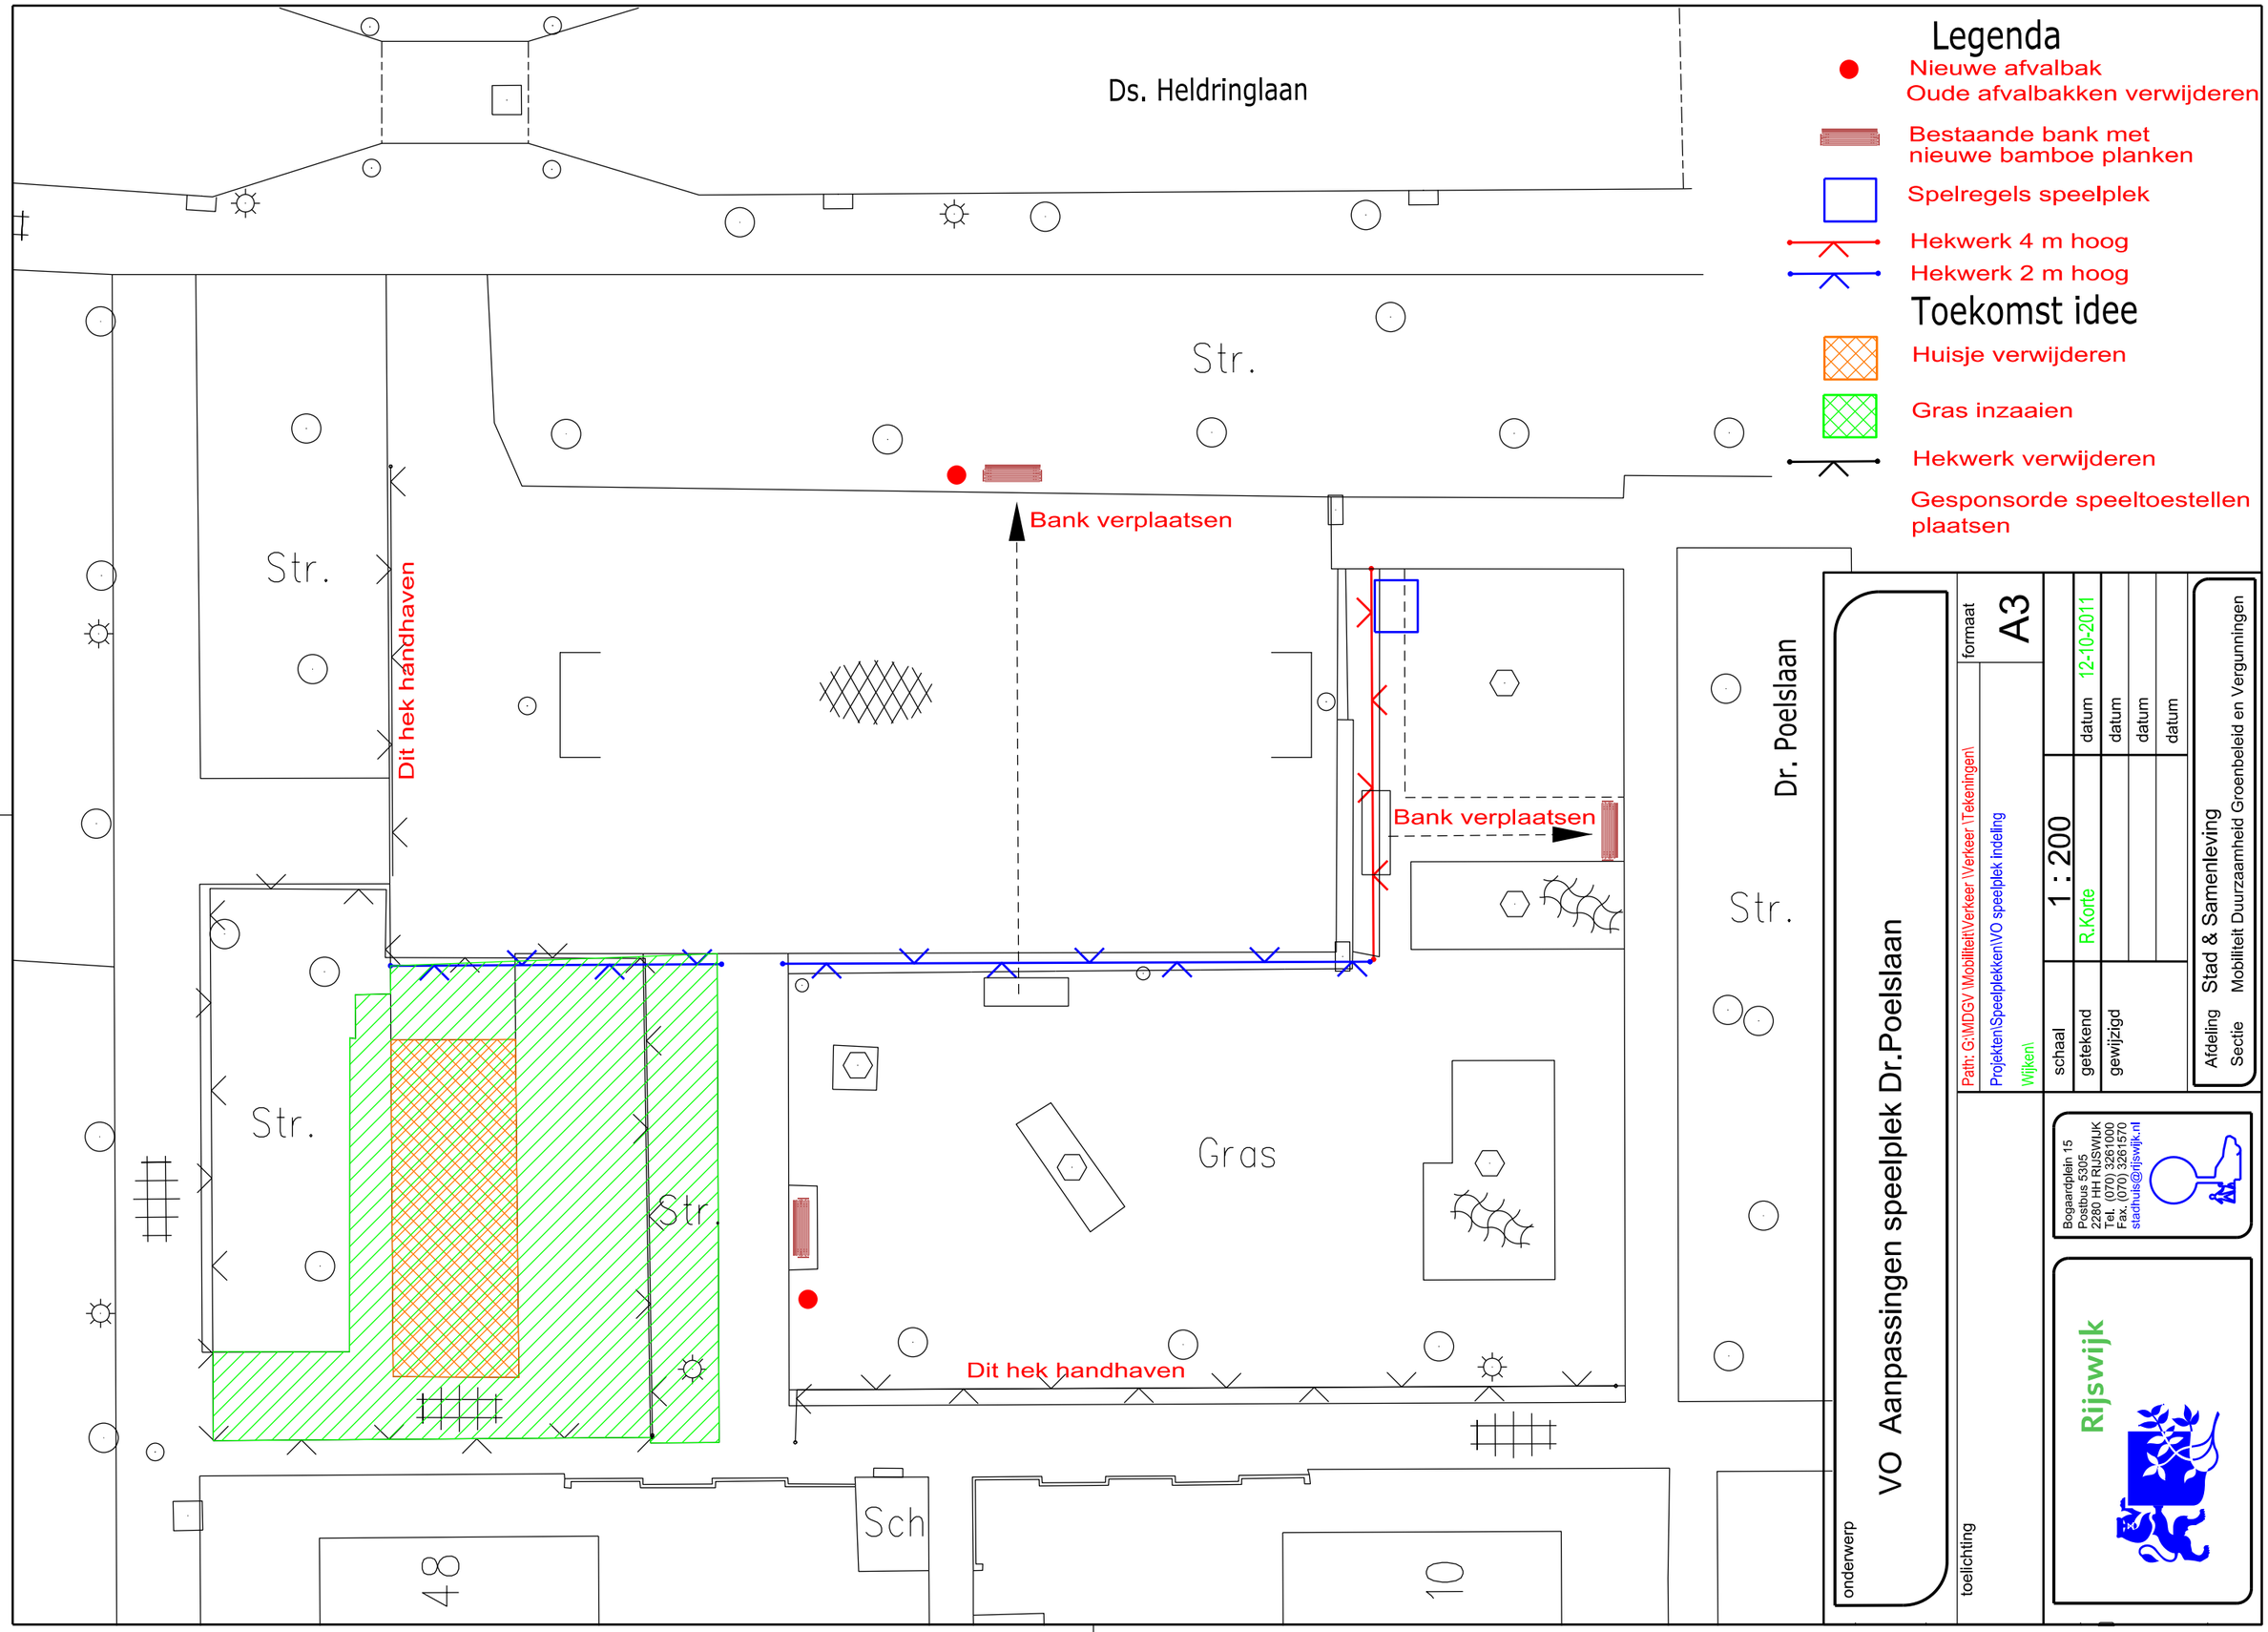
Legenda
Nieuwe afvalbak
Oude afvalbakken verwijderen
Bestaande bank met nieuwe bamboe planken
Spelregels speelplek
Hekwerk 4 m hoog
Hekwerk 2 m hoog
Toekomst idee
Huisje verwijderen
Gras inzaaien
Hekwerk verwijderen
Gesponsorde speeltoestellen plaatsen
Ds. Heldringlaan
Dr. Poelslaan
Str.
Bank verplaatsen
Dit hek handhaven
Gras
Sch
48
10
VO Aanpassingen speelplek Dr.Poelslaan
onderwerp
toelichting
Path: G:\MDGV \Mobiliteit\Verkeer \Verkeer \Tekeningen\
Projekten\Speelplekken\VO speelplek indeling
Wijken\
formaat A3
datum 12-10-2011
datum
datum
datum
schaal 1 : 200
getekend R.Korte
gewijzigd
Afdeling Stad & Samenleving
Sectie Mobiliteit Duurzaamheid Groenbeleid en Vergunningen
Bogaardplein 15
Postbus 5305
2280 HH RIJSWIJK
Tel. (070) 3261000
Fax. (070) 3261570
stadhuis@rijswijk.nl
Rijswijk